



Société Coopérative d'Intérêt Collectif Agricole d'Electricité
des Départements d'Eure et Loir et des Yvelines
33 Rue de la Gare 78910 TACOIGNERES

PROJET N°2024-14/09


PLAN N°CONV

DATE :16/07/2024


ECHELLE :1/200

COMMUNE de :HOUDAN

DEMANDE DE CONVENTION POUR LA MISE A DISPOSITION
D'UN TERRAIN POUR LA CREATION DU POSTE "LES LONGS CHAMPS"
TERRAIN CADASTRÉ ZH n°18 - CHEMIN RURAL n°7

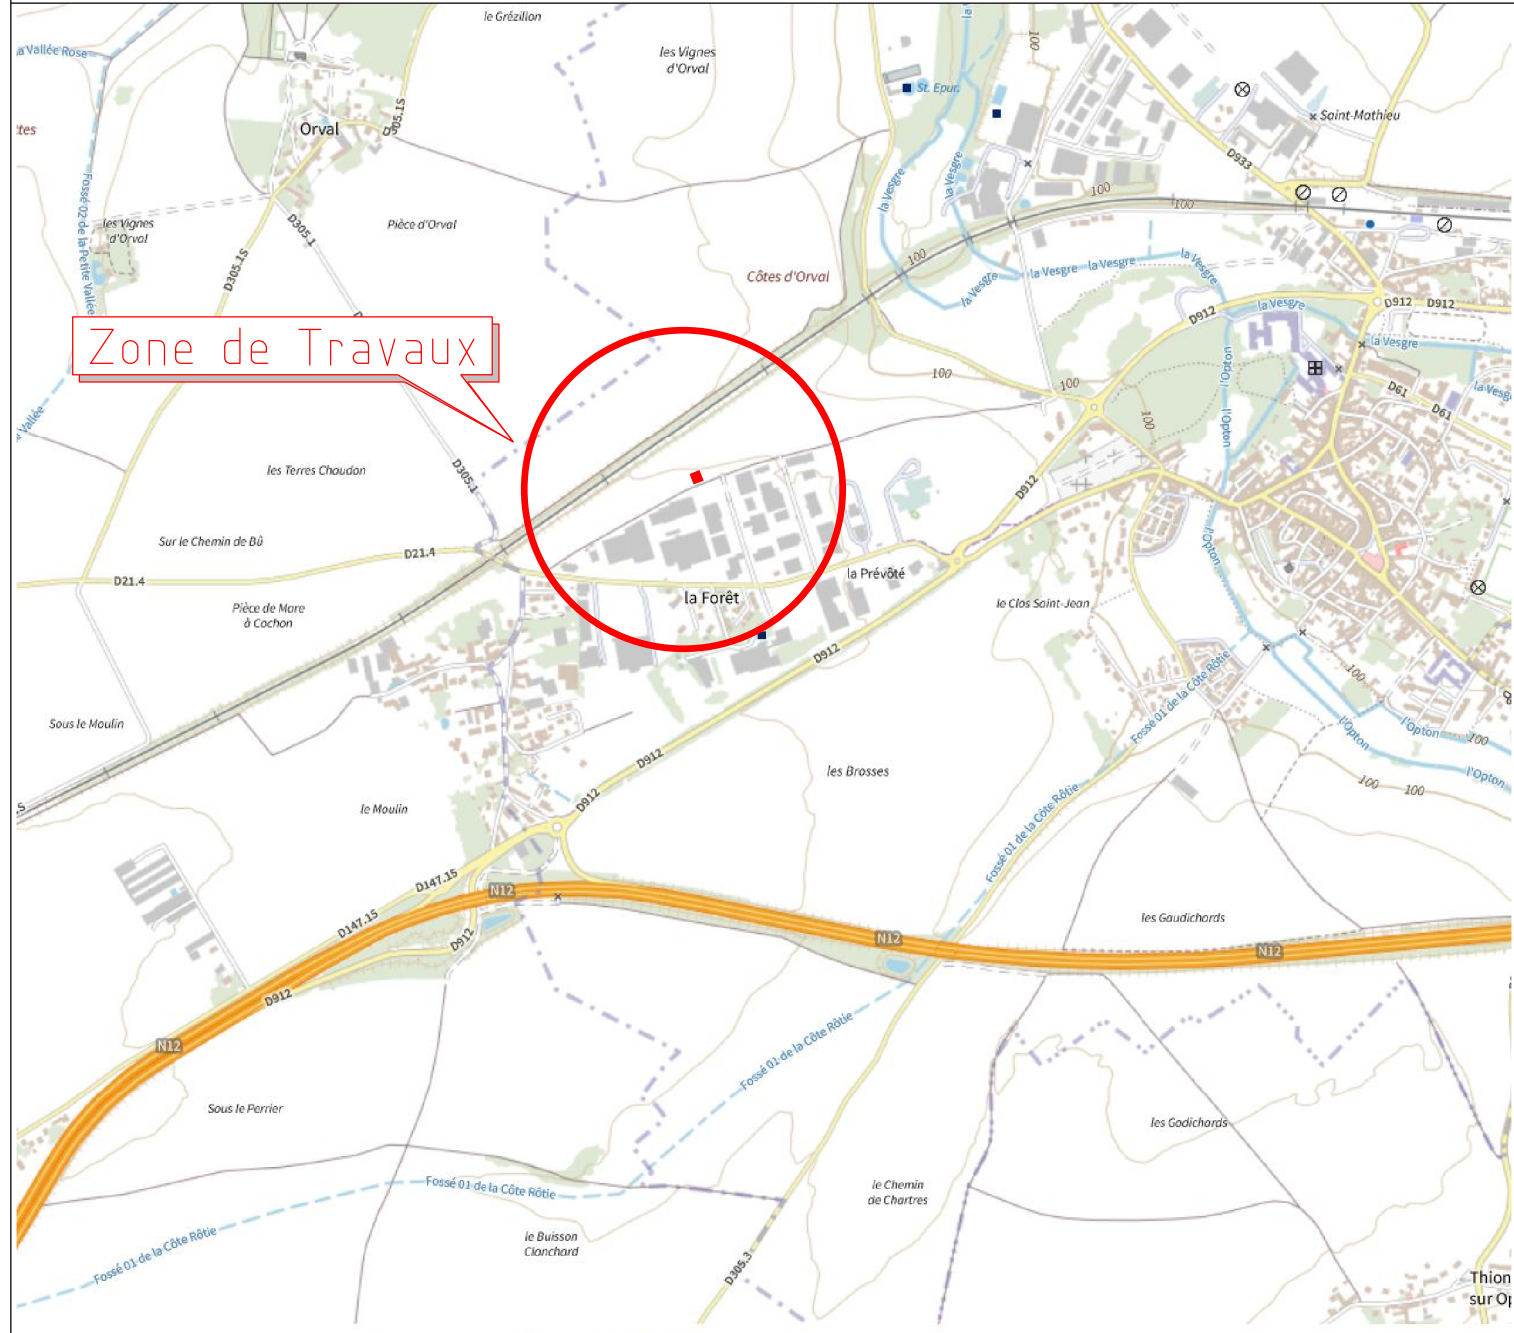

PLAN CADASTRAL

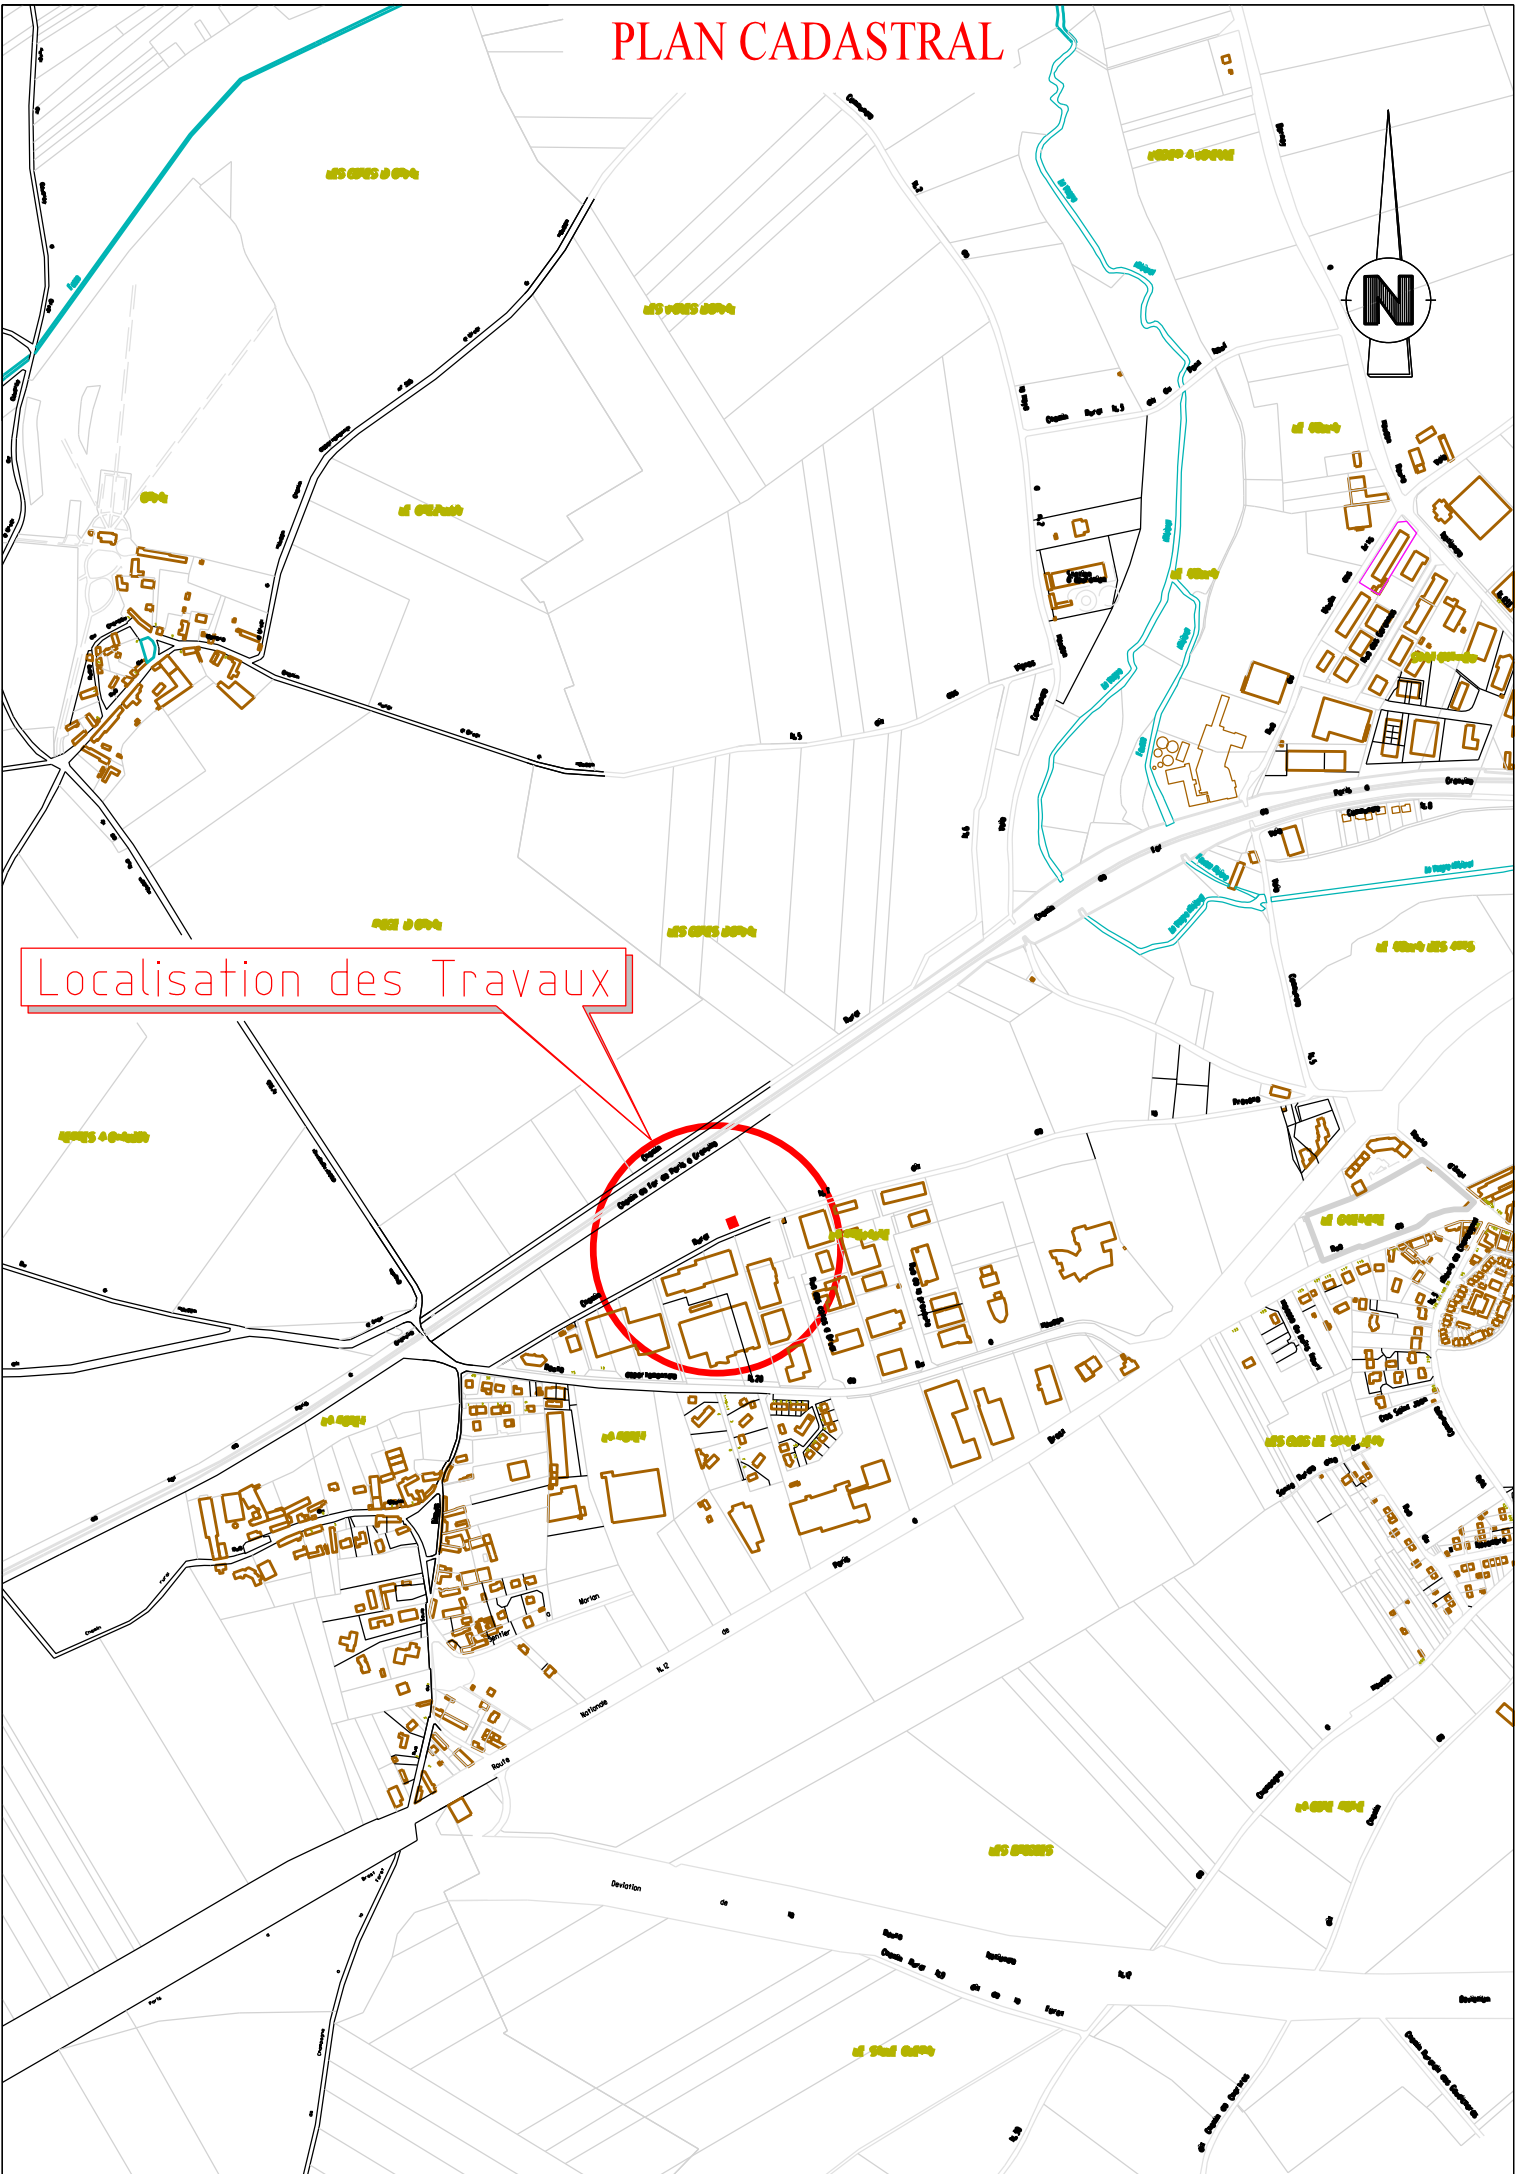

PLAN DE MASSE

