

Société Coopérative d'Intérêt Collectif Agricole d'Electricité des Départements d'Eure et Loir et des Yvelines 33 Rue de la Gare 78910 TACOIGNERES

PROJET N° 2024-14/08


PLAN N°CONV


DATE :19/07/2024

ECHELLE:1/200

## COMMUNE de :HOUDAN

DEMANDE DE CONVENTION POUR LA MISE A DISPOSITION D'UN TERRAIN DU POSTE EXISTANT "APPLIMO 1" TERRAIN CADASTRÉ AL - n°2 "RUE SAINT MATHIEU"

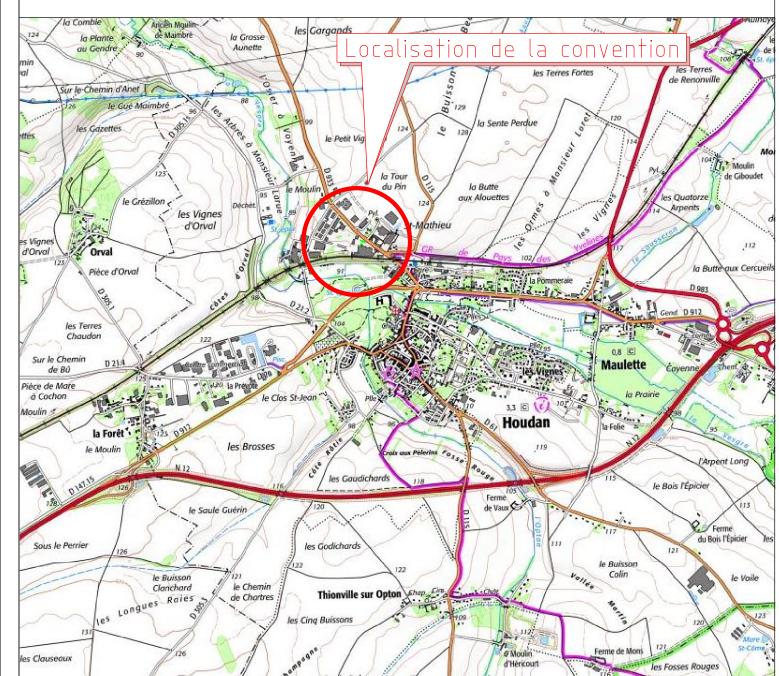

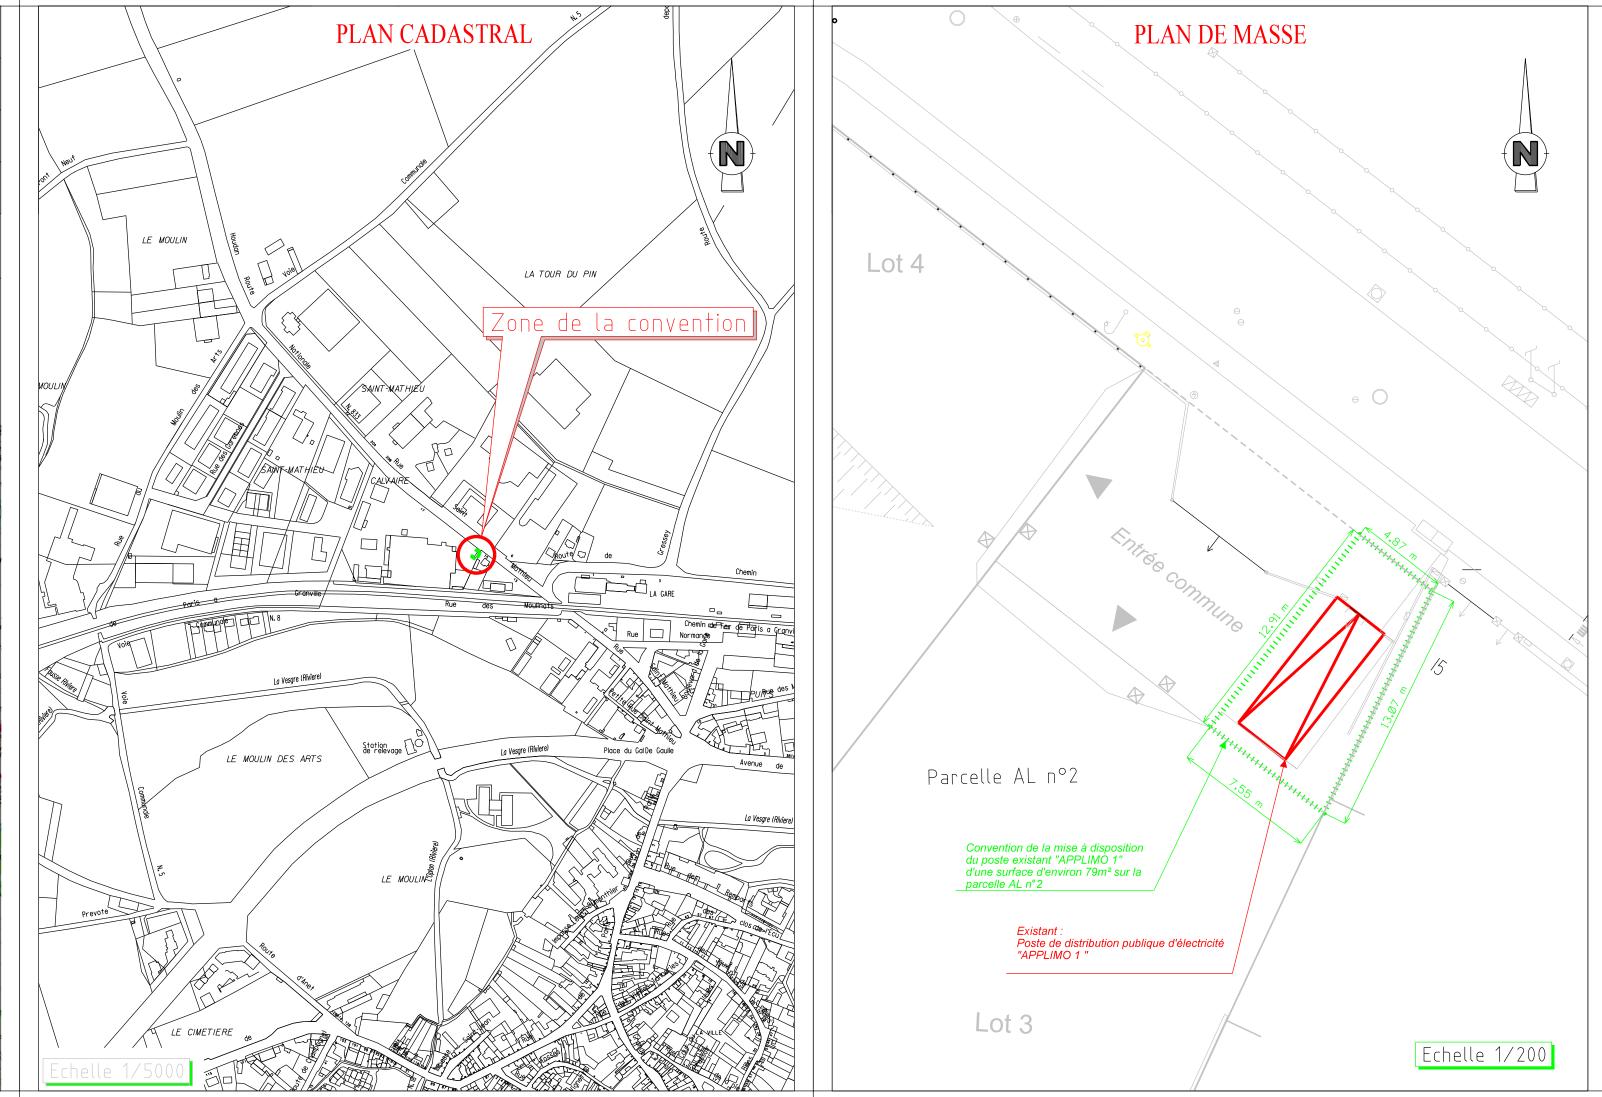

Accusé de réception en préfecture 078-247800550-20241003-DEL11202102024-DE Date de réfertansmission : 03/10/2024 Date de réception préfecture : 03/10/2024