

Commune de HOUDAN

Chemin de la Croix aux Pèlerins et Chemin du Séchoir

Carnet des détails




Société de Géomètres - Experts maitres d'oeuvre VRD Dossier N° : H09795R

63 avenue de la République 78640 Neauphle-le-Château Tél : 01 34 89 00 78 Fax : 01 34 89 63 73 neauphle@foncier-experts.com	6 rue Jean-Pierre Timbaud 78180 St Quentin en Yvelines Montigny le Bretonneux Tél : 01 30 64 01 41 - 01 30 64 01 56 saintquentin@foncier-experts.com	125 Petite rue St-Mathieu 78550 Houdan Tél : 01 30 59 62 35 Fax : 01 30 88 10 46 houdan@foncier-experts.com	62 rue de Rambouillet 78460 Chevreuse Tél : 01 30 52 42 50 Fax : 01 30 52 32 42 chevreuse@foncier-experts.com	6 rue de Bièvres 91400 Sacay Tél : 01 60 14 69 03 Fax : 01 30 52 32 42 sacay@foncier-experts.com	Plan établi le : 10/08/2022 Dernière version : Indice 0 Alt. et Planimétrie : NGF89/CG4 Dessinateur : TSE/CCA
---	--	---	---	--	---

Profil fossé Chemin de la Croix aux Pèlerins


Echelle : 1/200^{ème}

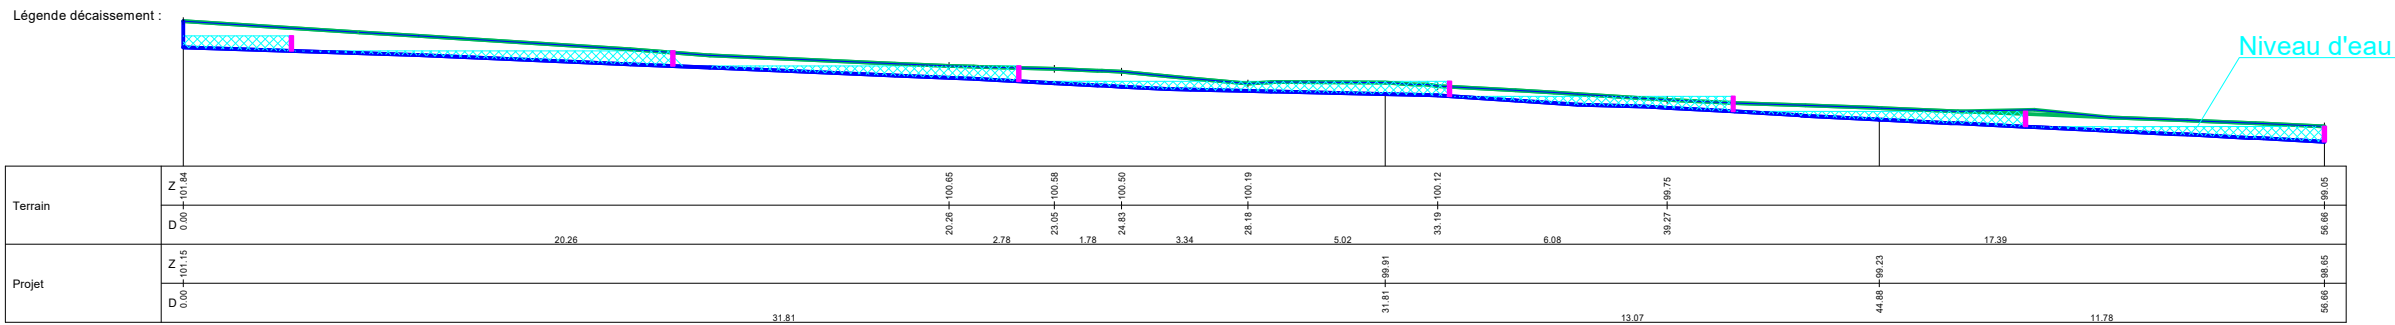

Coupe type fossé Chemin de la Croix aux Pèlerins

LEGENDE


- BBSG sur 5 cm d'épaisseur
- GNT
- Géotextile

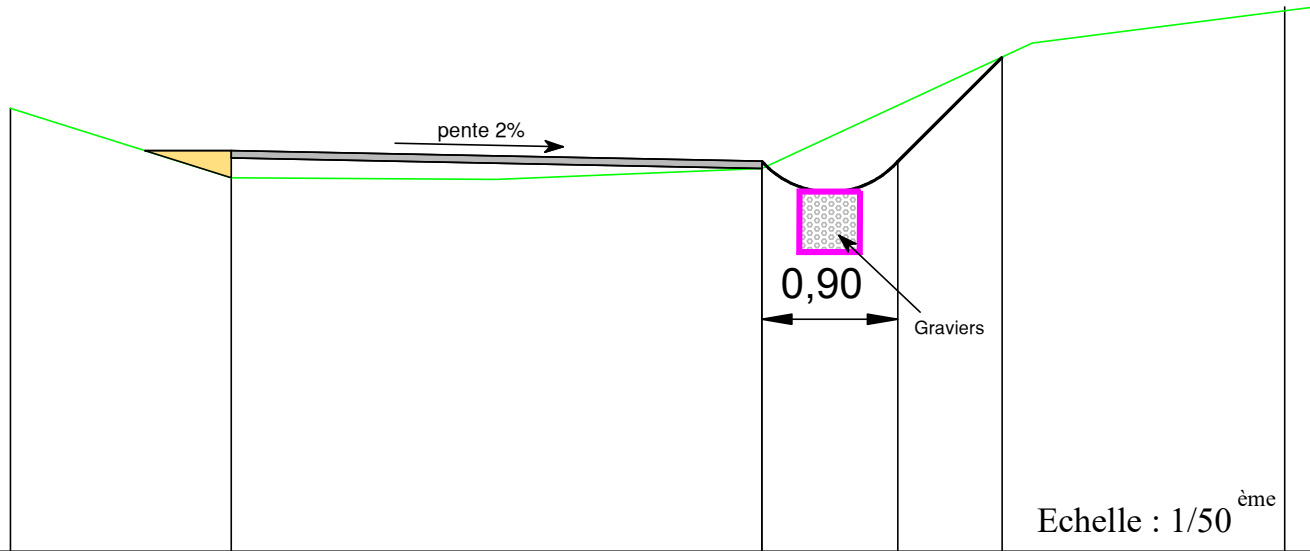

Coupe type fossé Chemin du Séchoir

LEGENDE

- BBSG sur 5 cm d'épaisseur
- GNT
- Géotextile

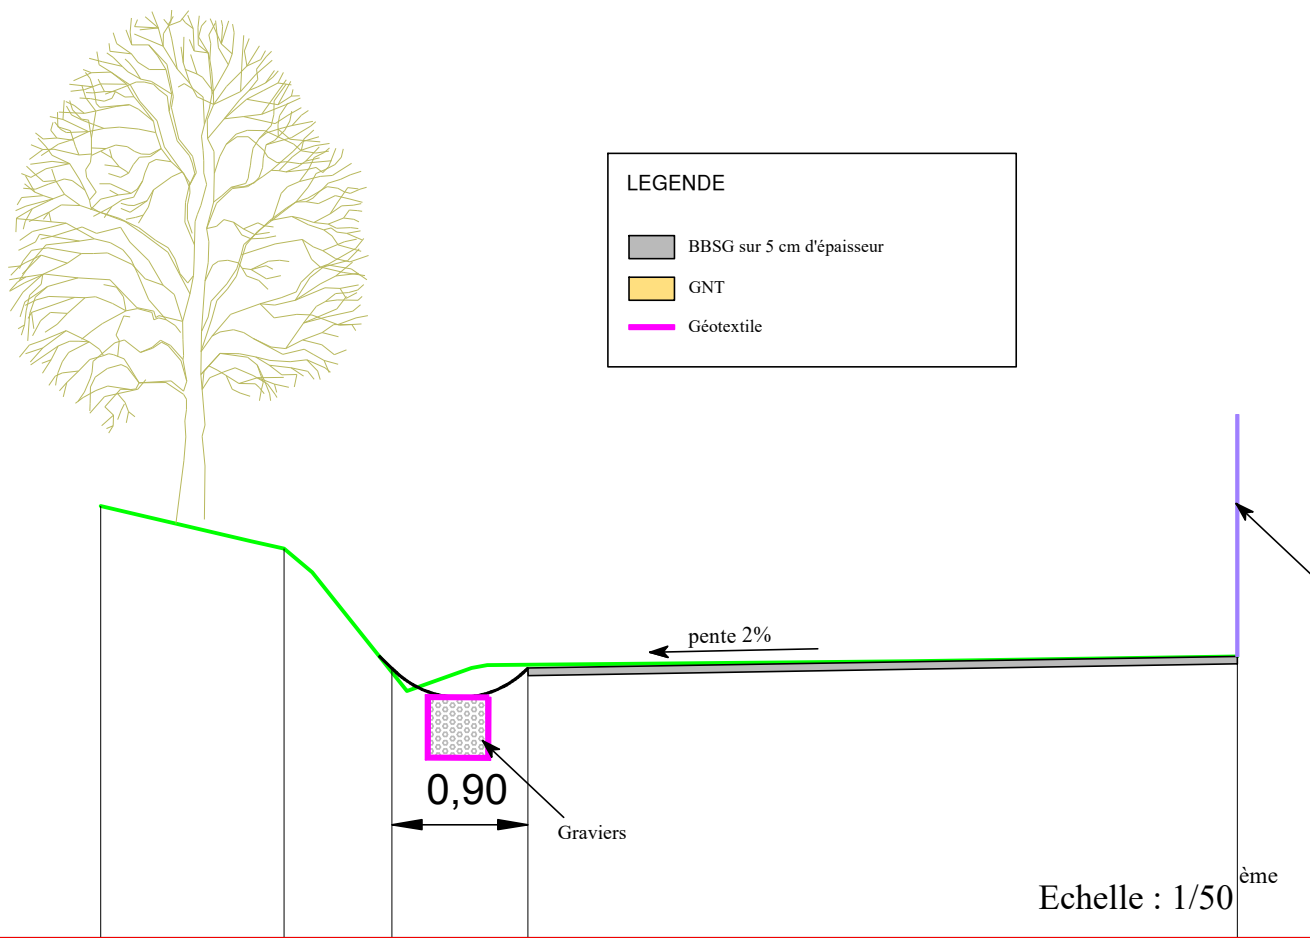

Profil fossé Chemin du Séchoir

Echelle : 1/200^{ème}

Légende décaissement :

