

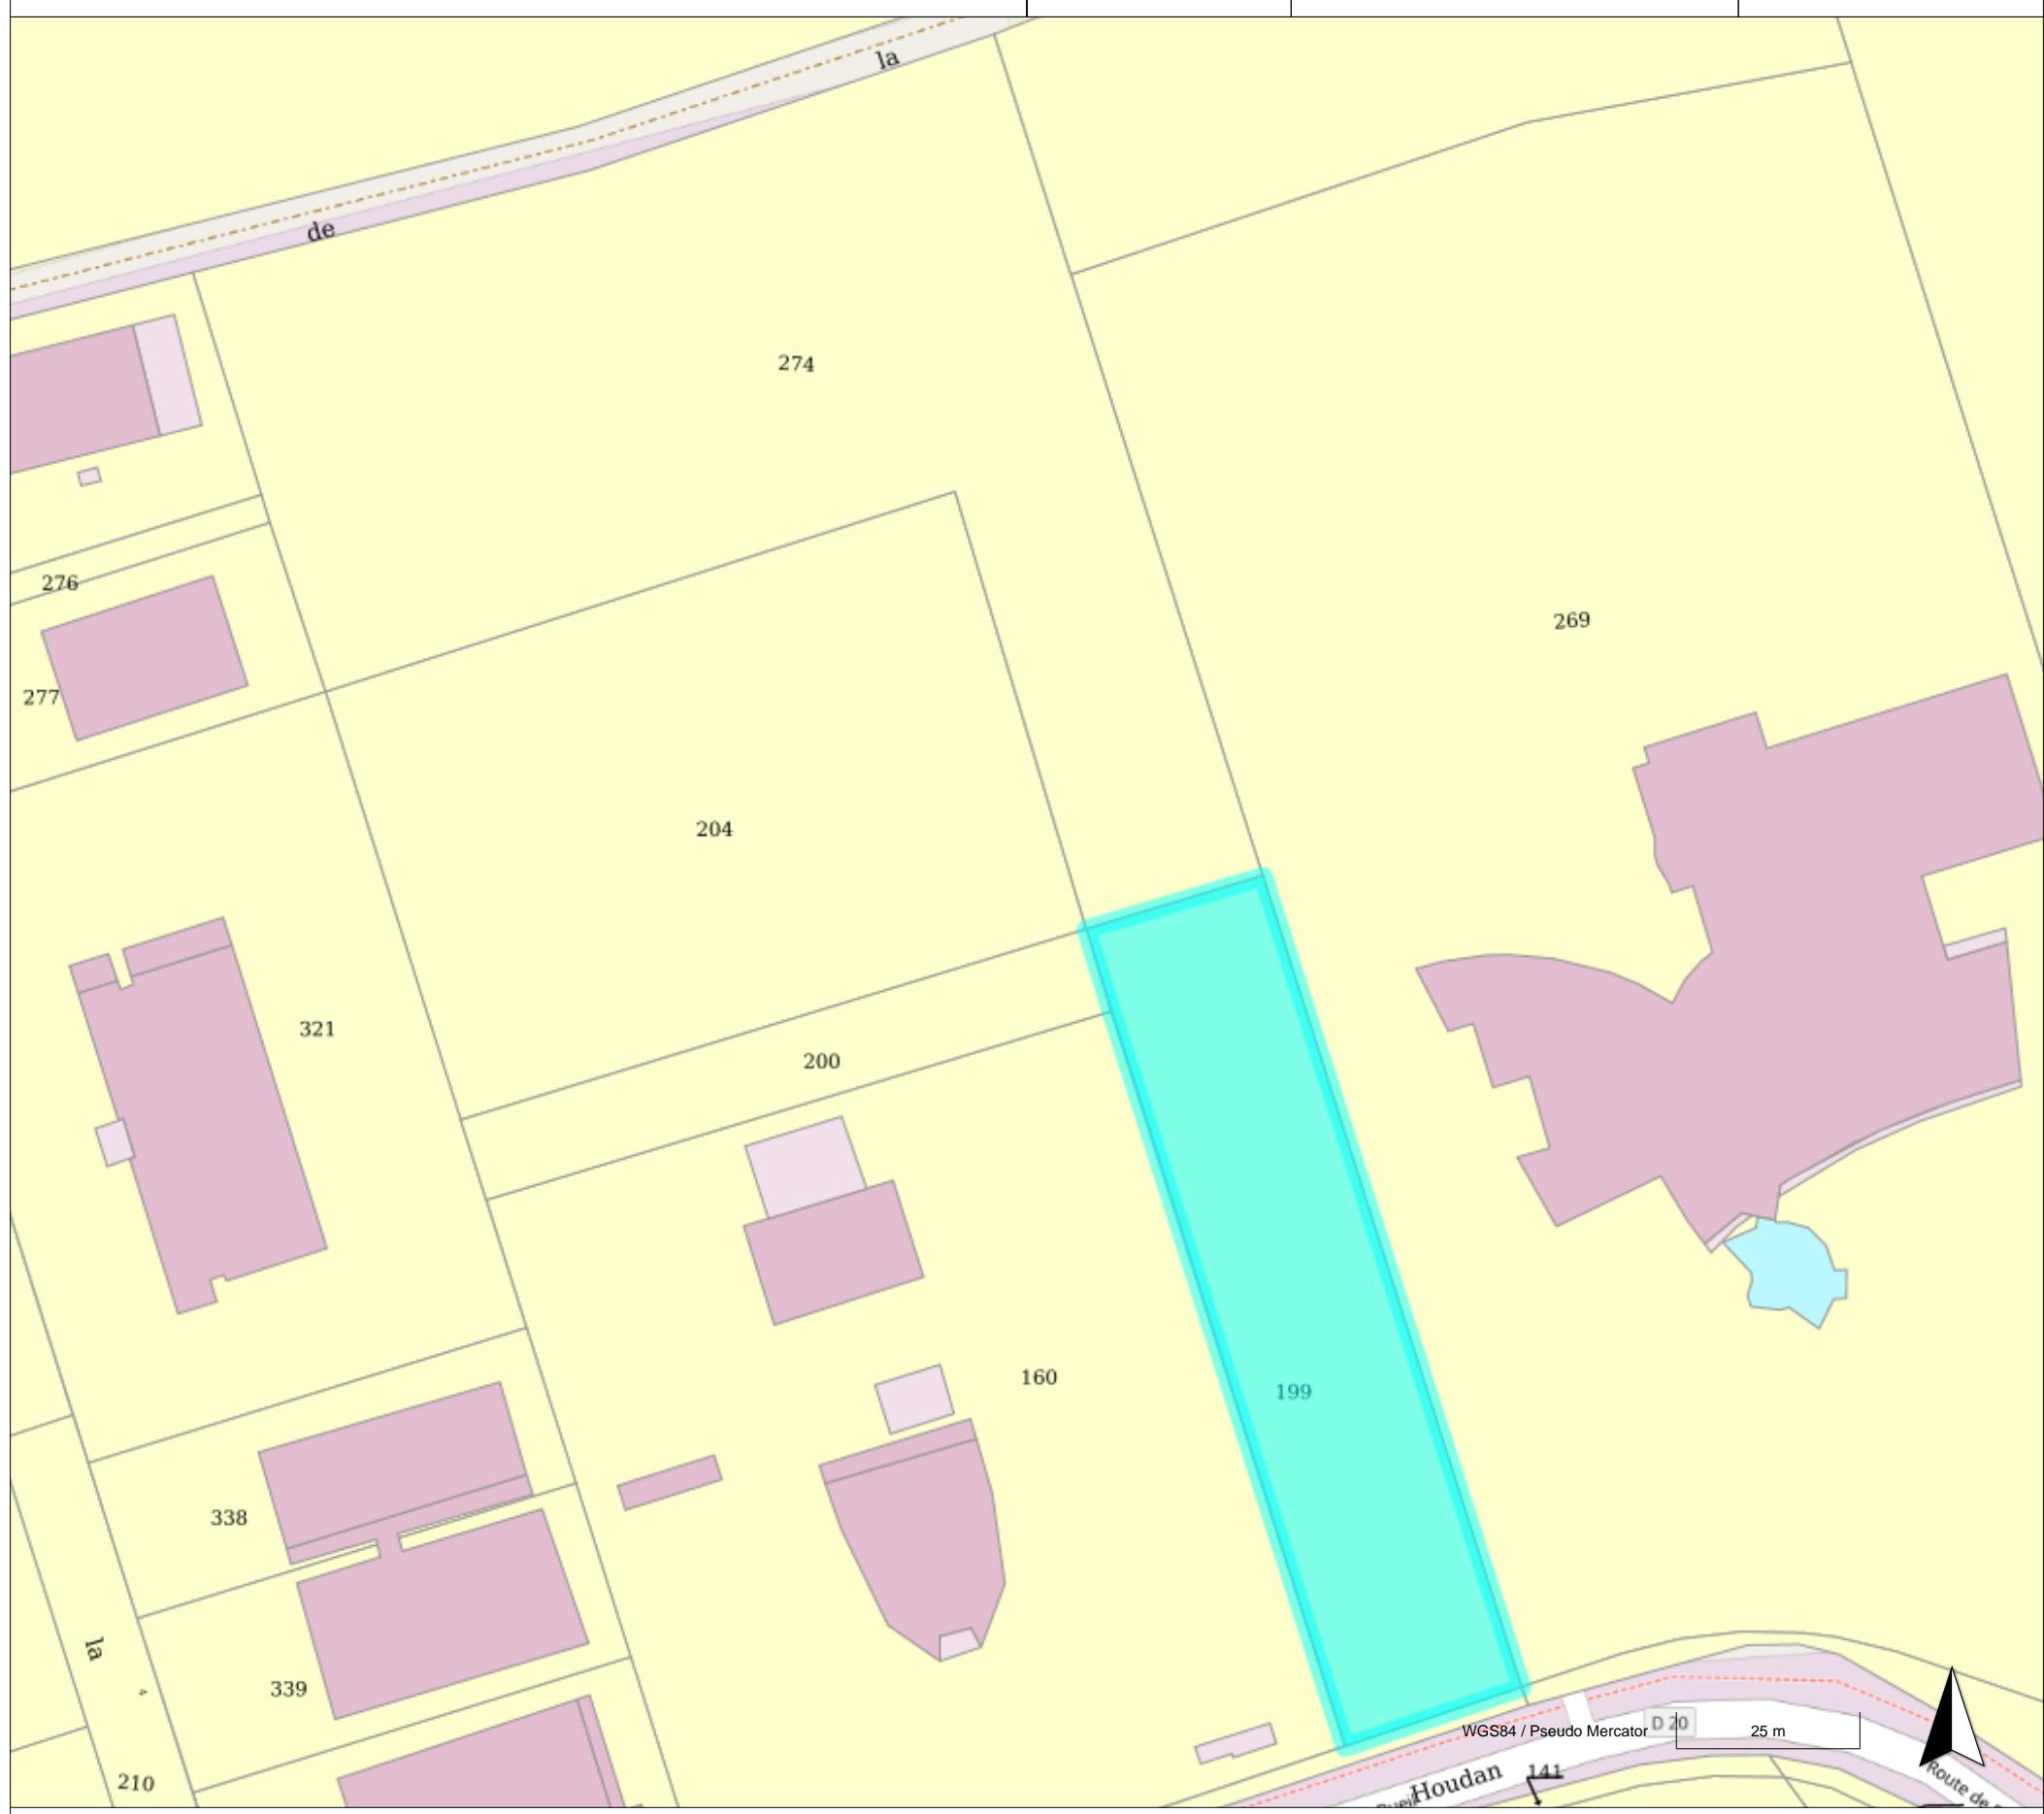
Echelle

Classe de précision

Date

1 / 1000

04/09/2023

**Décomposition DGI**

Commune	Quartier	Section	Parcelle
078310	0	ZH	199

**Informations de la parcelle**

Département	Yvelines (78)
Commune	Houdan (078310)
Surface cadastrale	2892 m <sup>2</sup>
Adresse	LA PREVAUTE
Date d'acte	13/12/2003

**Propriétaires**

COMMUNAUTE DE COMMUNES DU PAYS HOUDANAI	
propriétaire	PBC9MC

**Informations complémentaires**

PLU	2892 m <sup>2</sup> en UIa ()
Contrainte sur PLU	Autre de 2472 m <sup>2</sup>