


Extrait cadastral : 310000ZH0274	Houdan (078310)		
	Echelle	Classe de précision	Date
	1 / 1000		04/09/2023

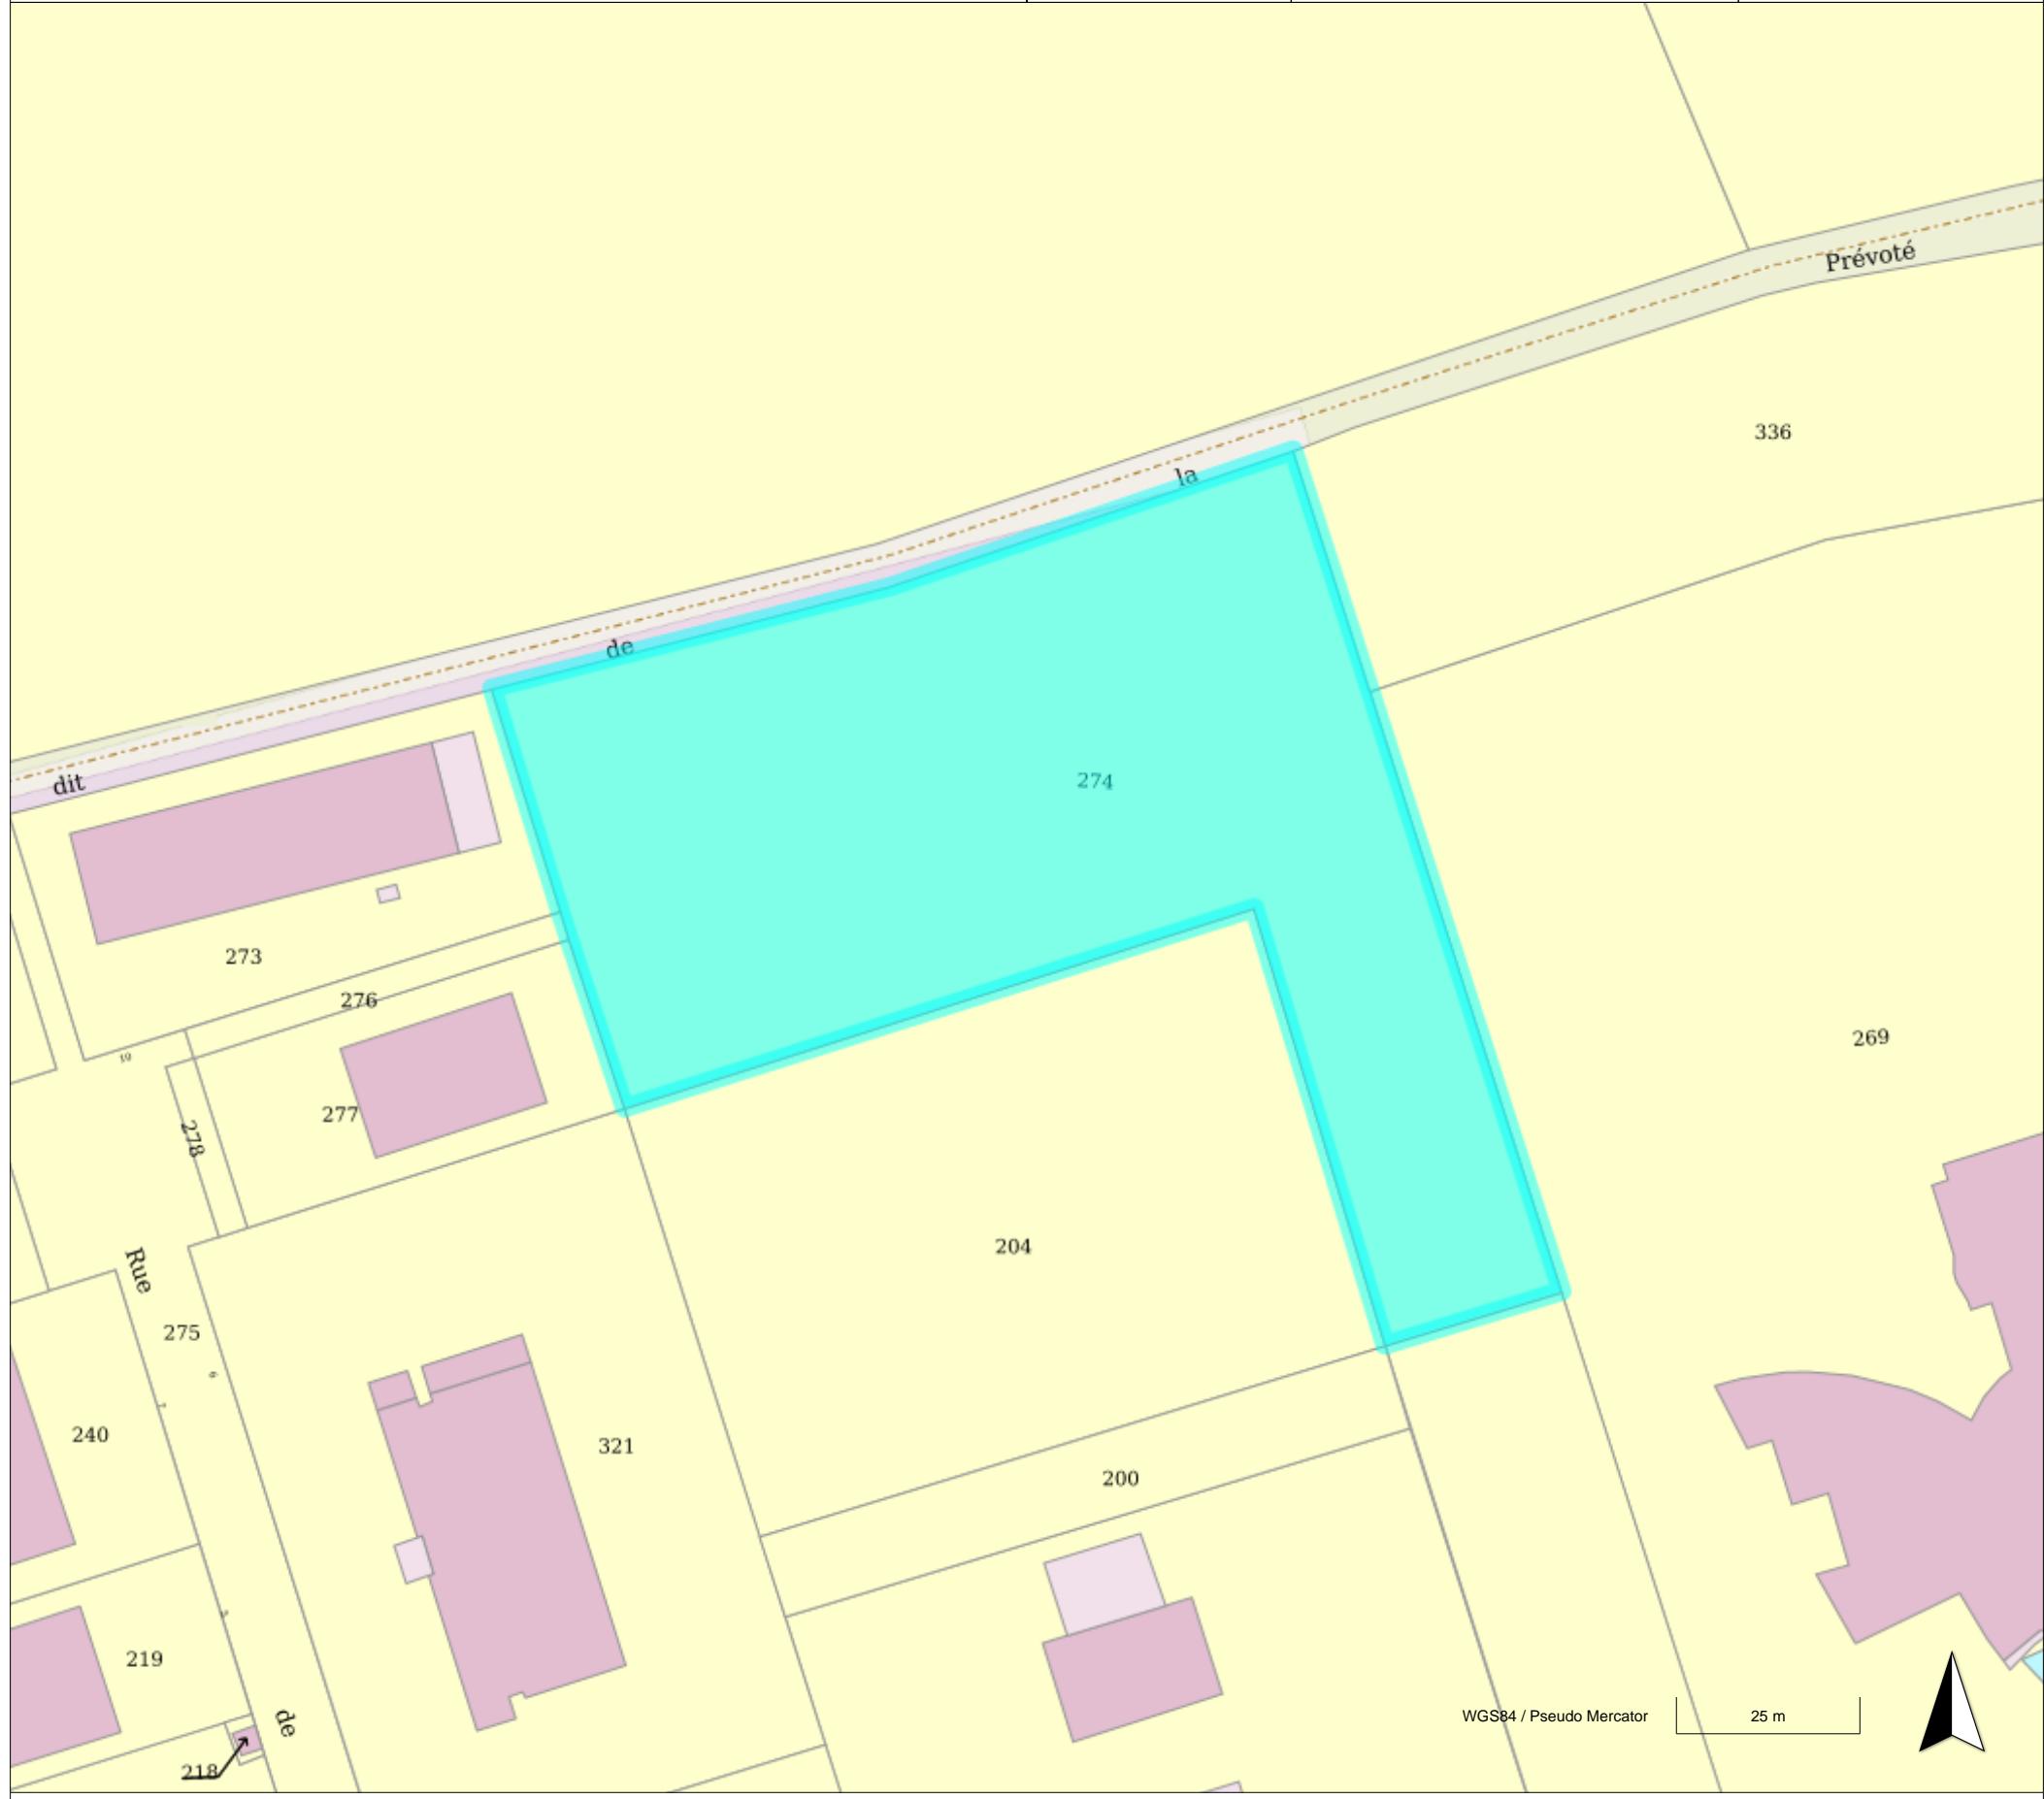

## Décomposition DGI

Commune	Quartier	Section	Parcelle
078310	0	ZH	274

## Informations de la parcelle

Département	Yvelines (78)
Commune	Houdan (078310)
Surface cadastrale	8310 m <sup>2</sup>
Adresse	LA PREVAUTE
Date d'acte	13/12/2003

## Propriétaires

COMMUNAUTE DE COMMUNES DU PAYS HOUDANAISS  
propriétaire PBC9MC

### **Informations complémentaires**

PLU	8310 m <sup>2</sup> en UIa ()
Contrainte sur PLU	Autre de 7579 m <sup>2</sup>